


广州市增城区新塘镇综合开发公司

# 厂房（预留公建用地）

地址：新塘镇发达岭金都路1、3号（自编）

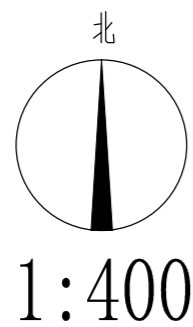


发达岭金都路1、3号（预留公建用地）征地红线界址点坐标表

界号	坐标 X	坐标 Y	边长 (m)
1	2559794.463	460656.546	19.34
2	2559797.848	460675.591	12.09
3	2559799.963	460687.498	61.97
4	2559758.233	460733.308	95.38
5	2559717.739	460646.949	5.84
6	2559715.306	460641.643	28.38
7	2559703.272	460615.936	99.83
1	2559794.463	460656.546	
面积	5007.43平方米/合7.511亩		

发达岭金都路1、3号（预留公建用地）征地红线内建筑面积表（单位：平方米）

楼编号	首层面积	二层面积	三层面积	四层面积	合计	结构
1号楼	4504.05	-13.00(首层公用变压器房占用面积)			4491.05	钢结构
2号楼	348.80	431.30	431.30	431.30	1642.70	框架结构
合计					6133.75	

说明：征地红线内面积5007.43平方米，建筑占地面积4839.85平方米  
建筑总面积6133.75平方米

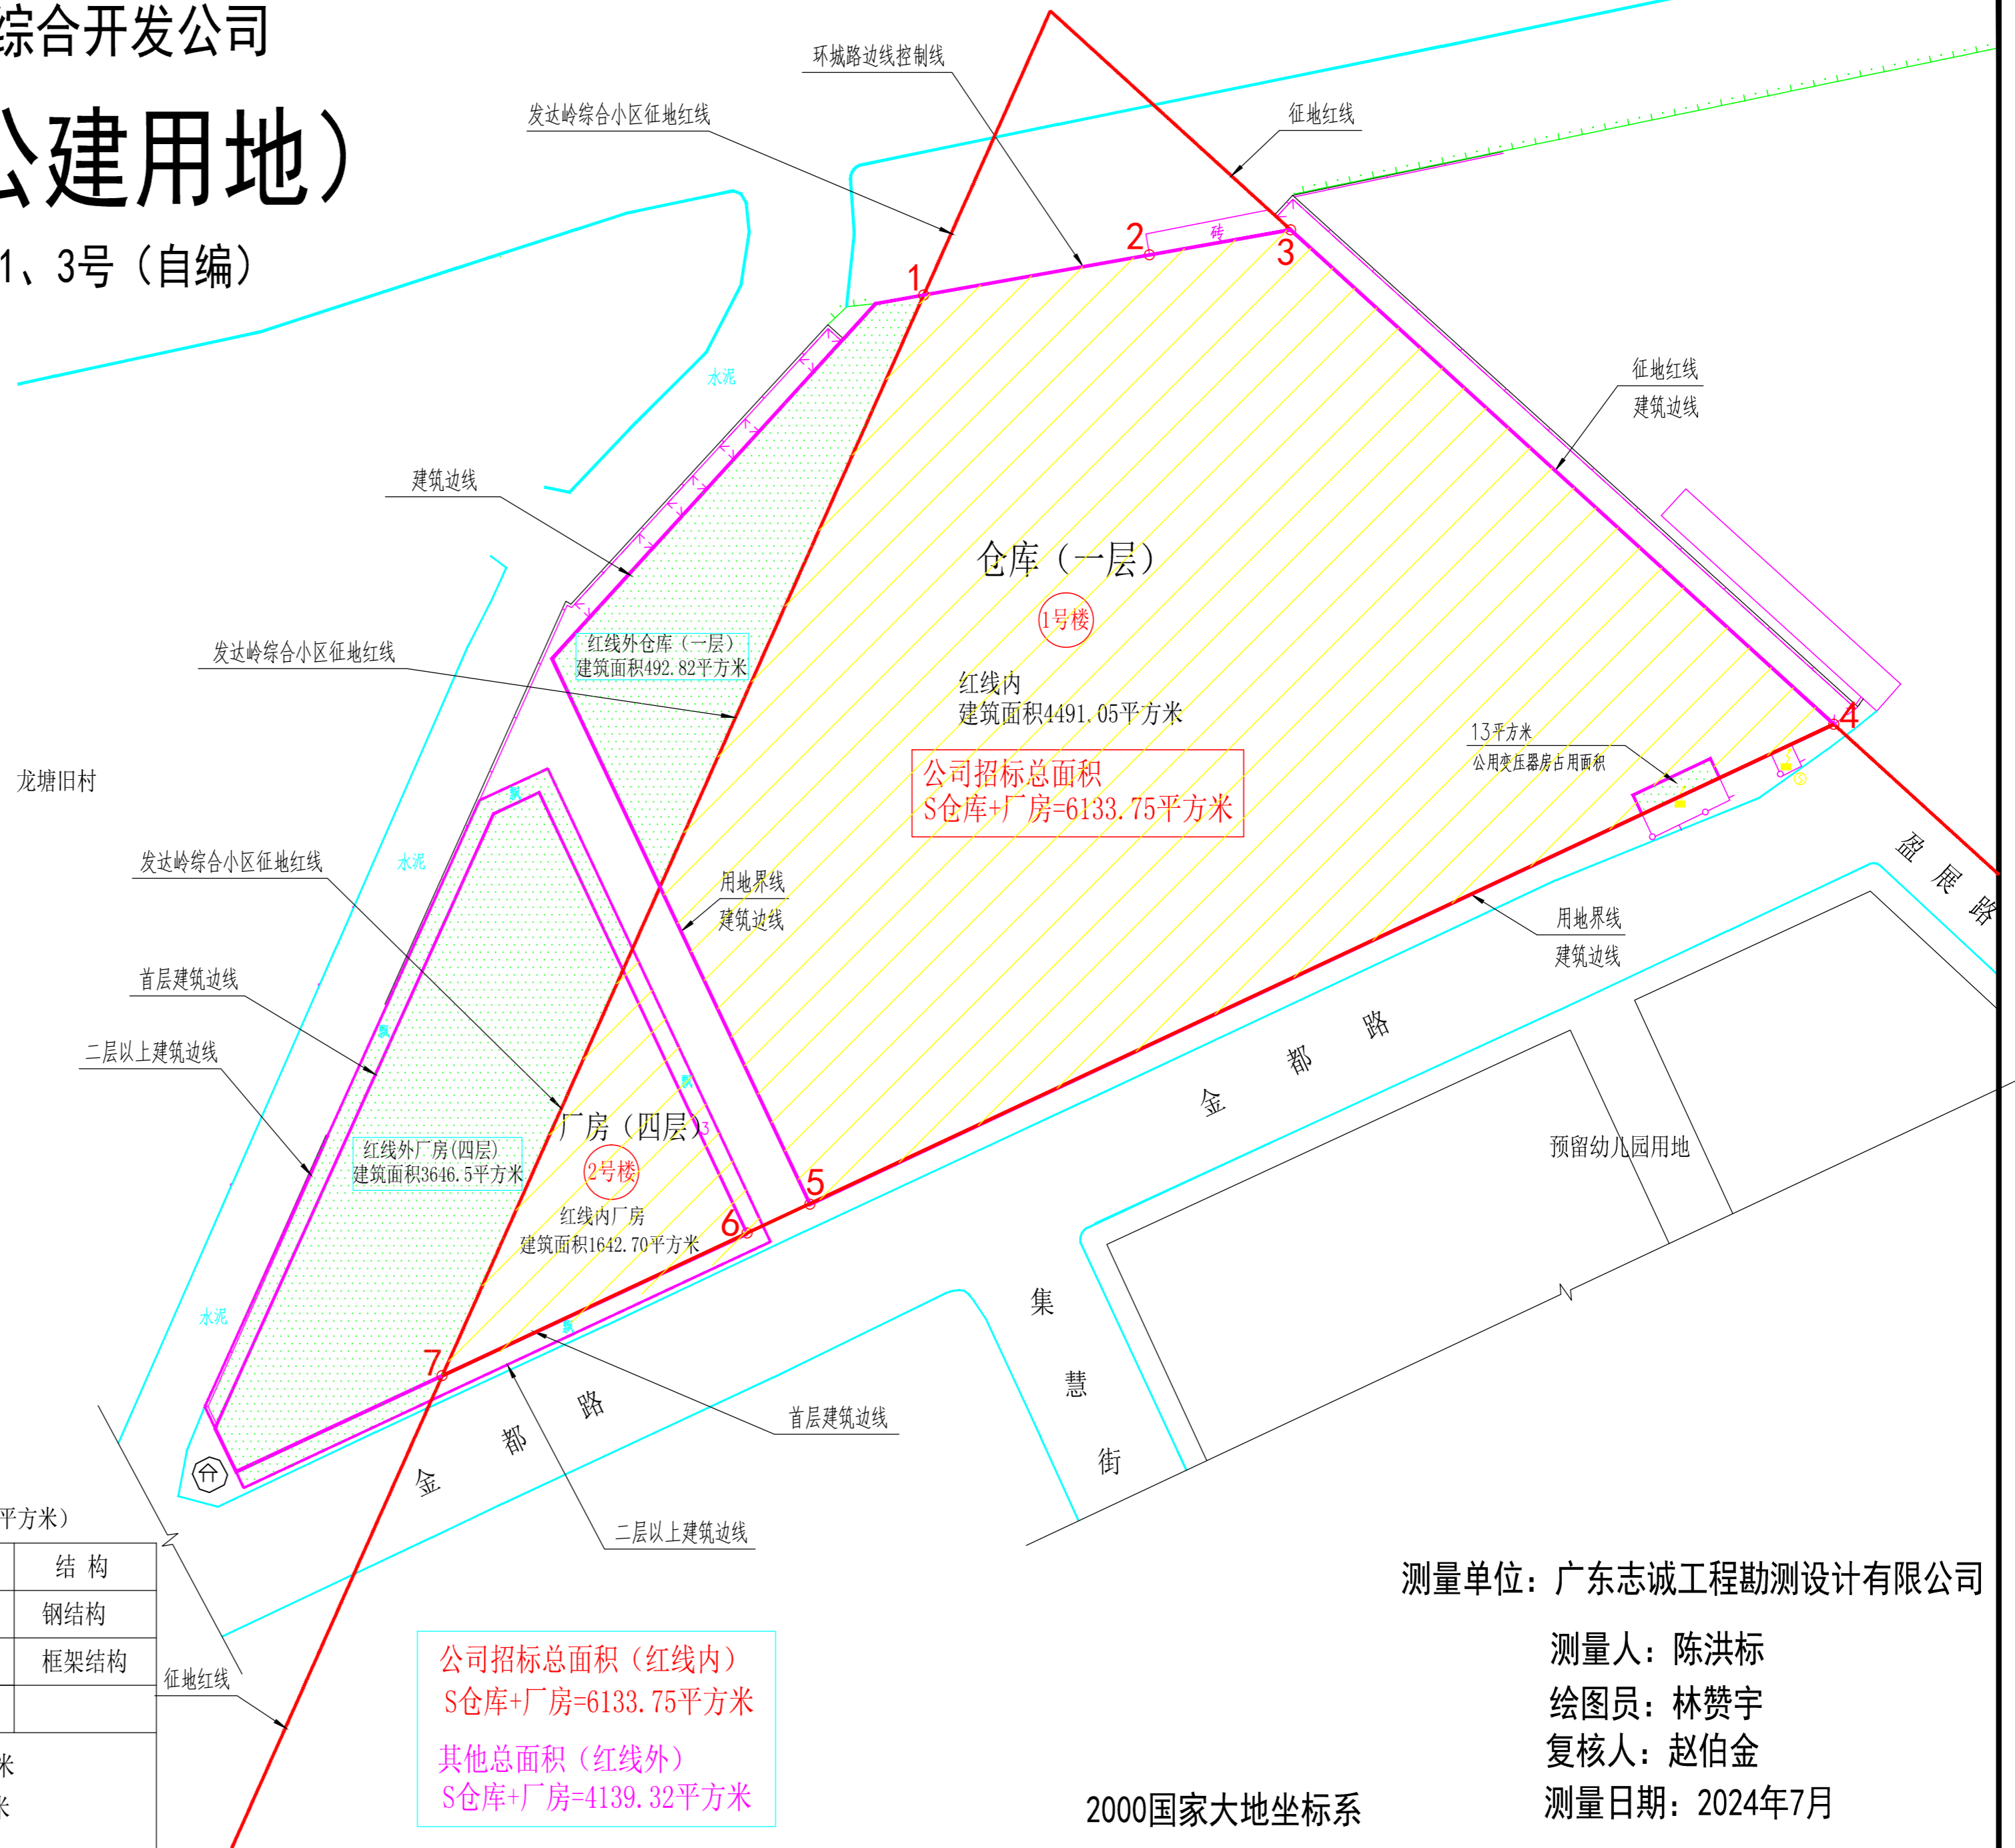

测量单位：广东志诚工程勘测设计有限公司

测量人：陈洪标

绘图员：林赞宇

复核人：赵伯金

测量日期：2024年7月

2000国家大地坐标系